


ORIENTACYJNA LOKALIZACJA OBSZARÓW ZMIANY STUDIUM UWARUNKOWAŃ I KIERUNKÓW ZAGOSPODAROWANIA PRZESTRZENNEGO GMINY TYCHOWO PRZYJĘTA UCHWAŁĄ NR R. RADY MIEJSKIEJ W TYCHOWIE Z DNIA R.

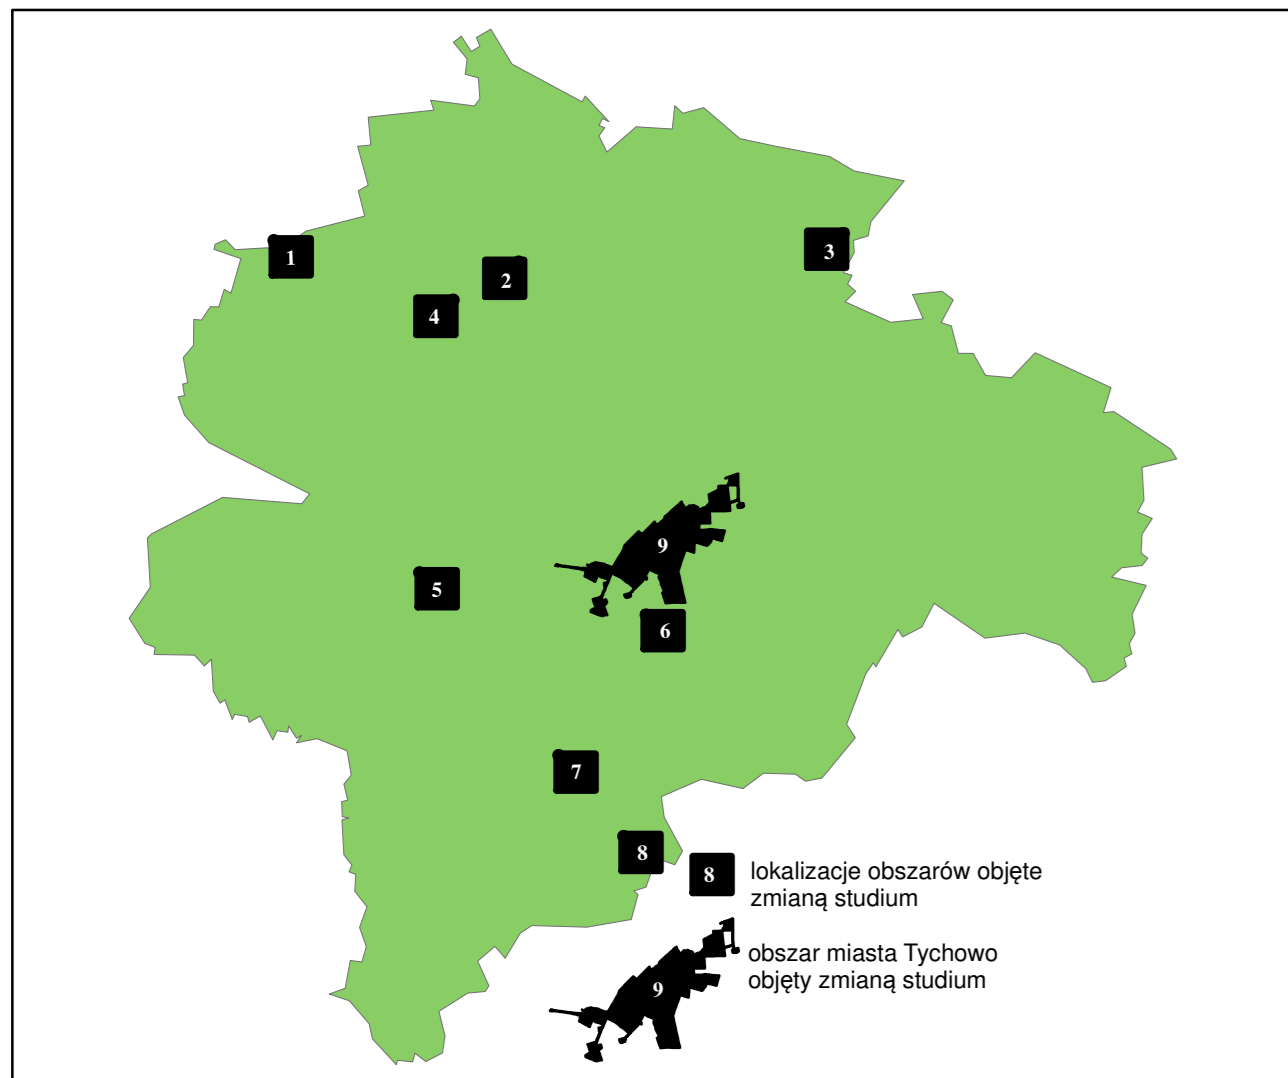

STUDIUM UWARUNKOWAŃ I KIERUNKÓW ZAGOSPODAROWANIA PRZESTRZENNEGO GMINY TYCHOWO

UWARUNKOWANIA ROZWOJU

PRZYJĘTA UCHWAŁĄ NR III/20/2002 RADY GMINY TYCHOWO Z DNIA 30 GRUDNIA 2002 R.

ZMIANA STUDIUM UWARUNKOWAŃ I KIERUNKÓW ZAGOSPODAROWANIA PRZESTRZENNEGO GMINY TYCHOWO PRZYJĘTA UCHWAŁĄ NR R. RADY MIEJSKIEJ W TYCHOWIE Z DNIA R.

ZAŁĄCZNIK NR 3 DO UCHWAŁY NR R. RADY MIEJSKIEJ W TYCHOWIE Z DNIA R.

LEGENDA DO ZAŁĄCZNIKA NR 3 DO UCHWAŁY NR R. RADY MIEJSKIEJ W TYCHOWIE Z DNIA R.

LEGENDA

UWARUNKOWANIA TECHNICZNE

INFRASTRUKTURA TECHNICZNA

PODSZTAWOWY UKŁAD KOMUNIKACYJNY

OZNACZENIA INFORMACYJNE


INFRASTRUKTURA TECHNICZNA

UWARUNKOWANIA KULTURZYNE

OCHRONA ŚRODOWISKA PRZYRODNICZEGO I ZASOBY NATURALNE

DOMINIUM I SPOSOBY ZAGOSPODAROWANIA TERENU (zabudowa)

OZNACZENIA INFORMACYJNE

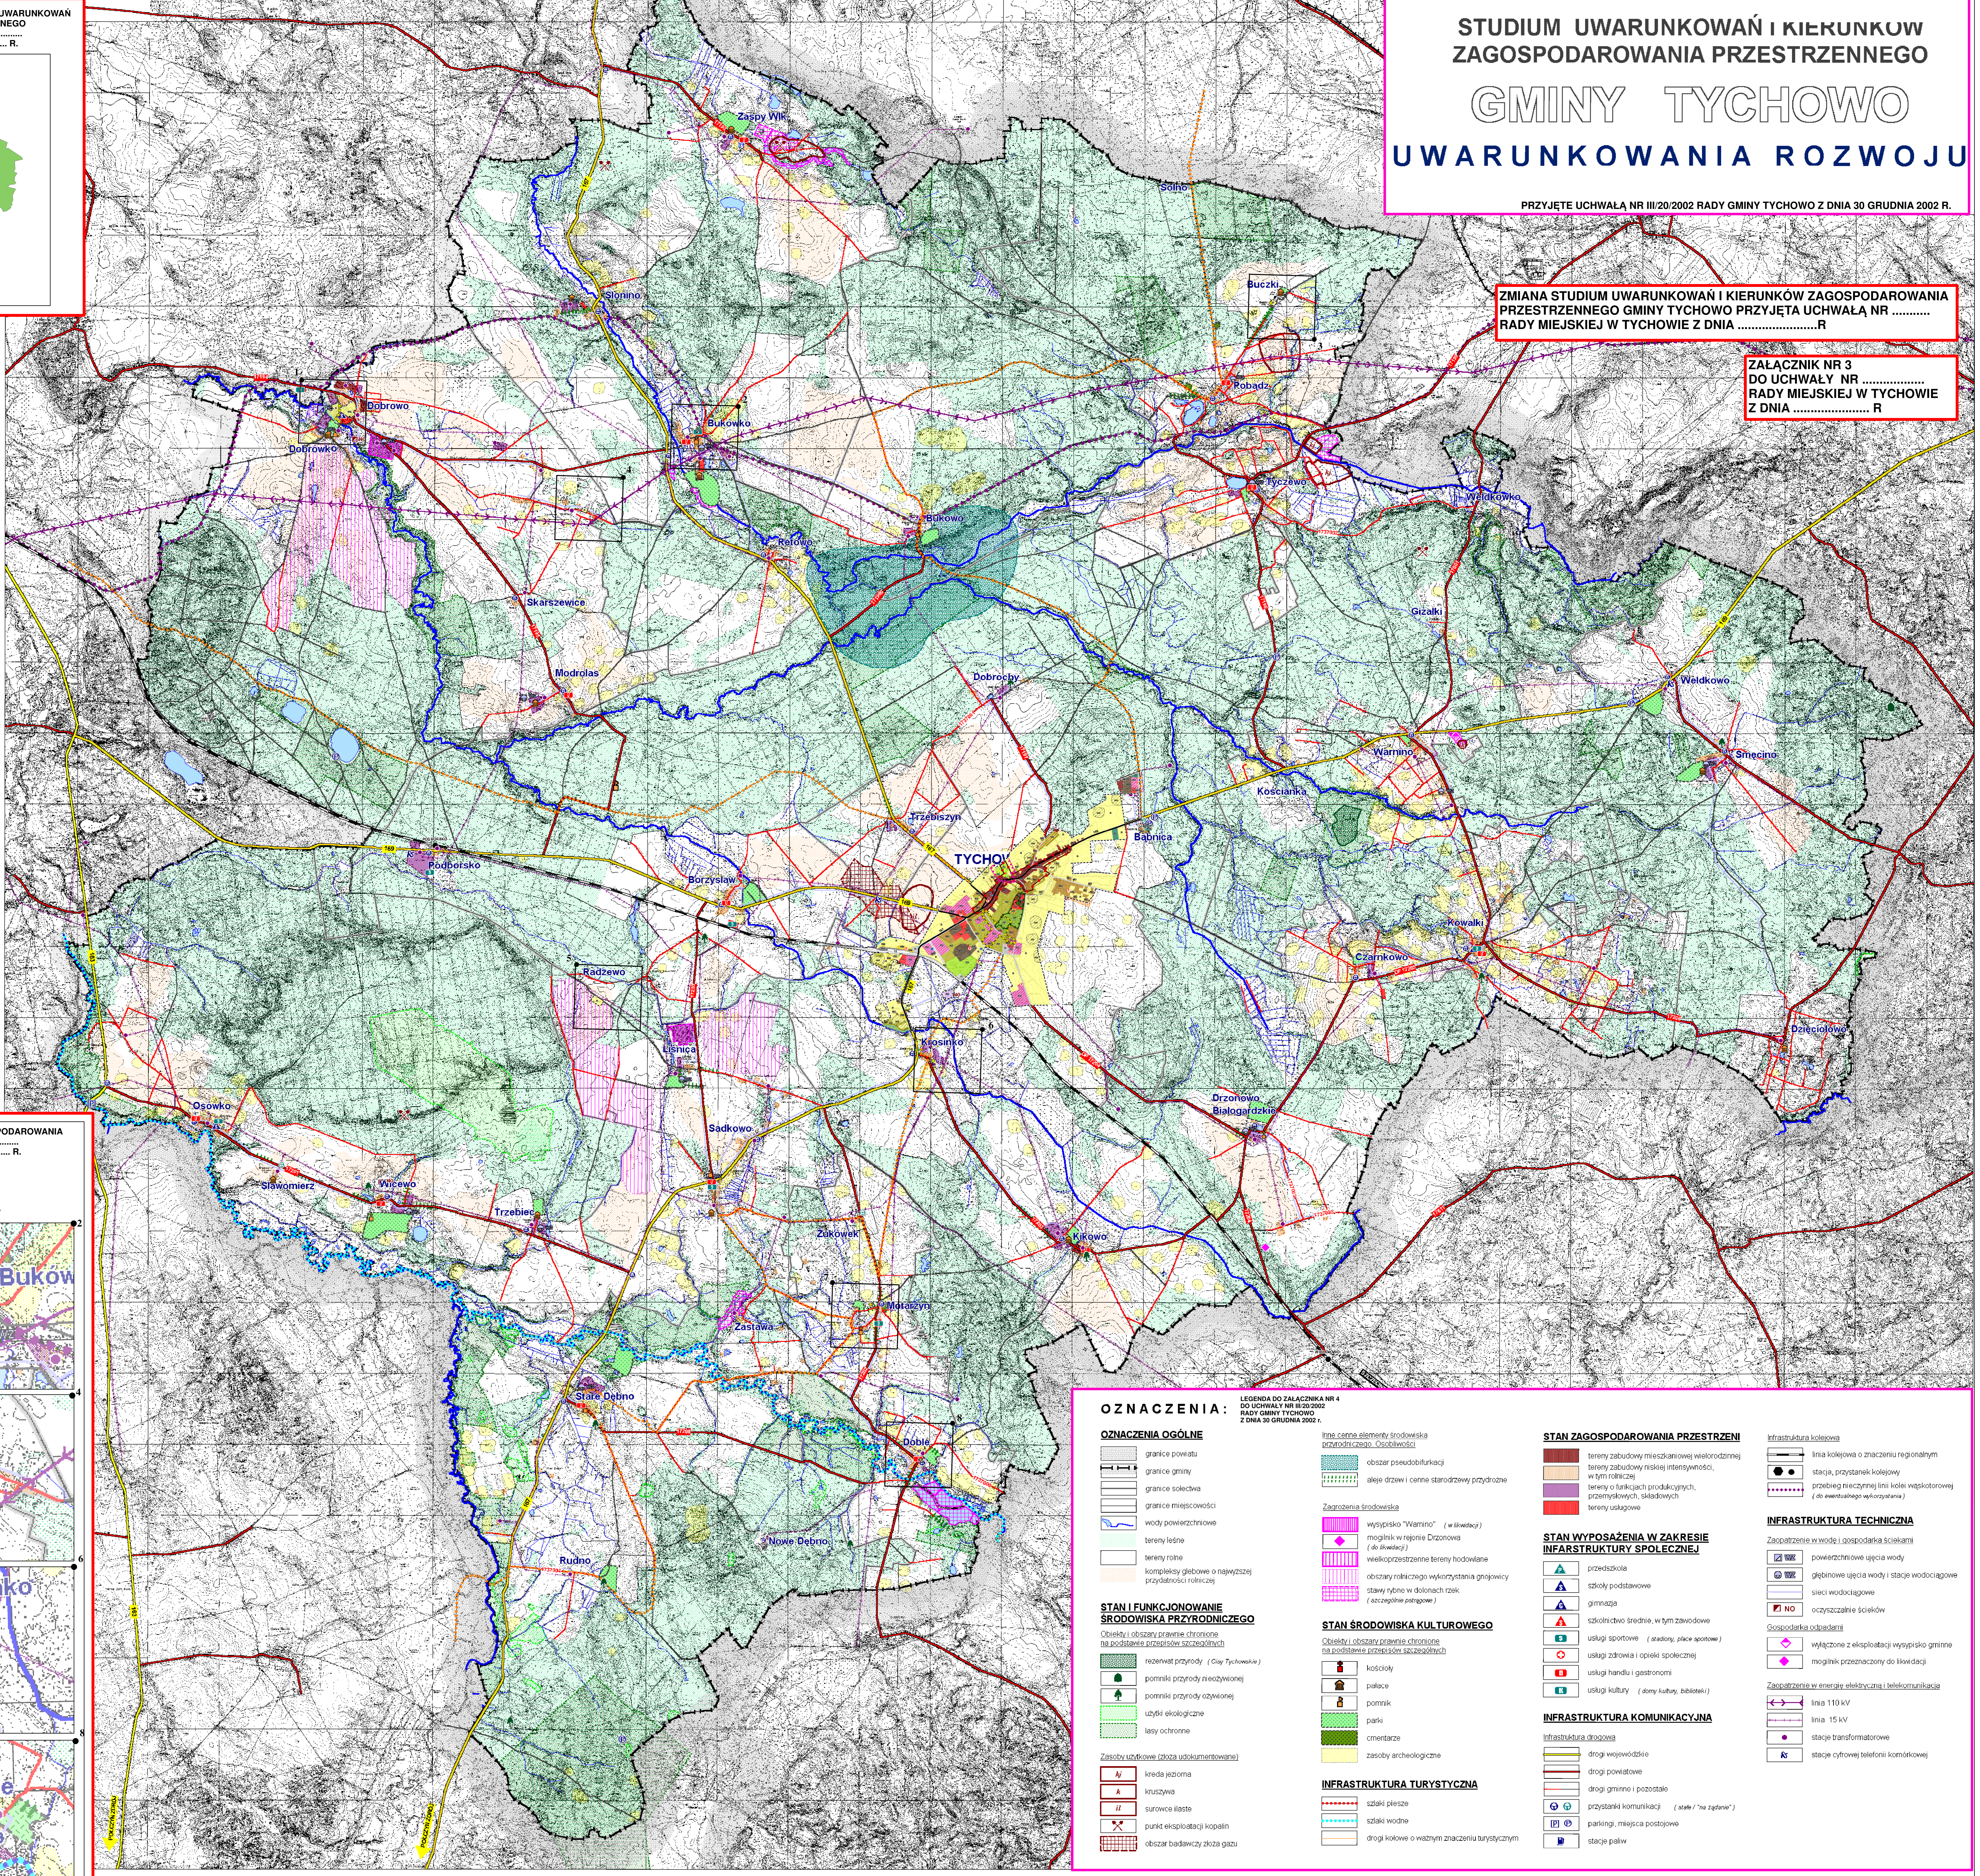

ZMIANA STUDIUM UWARUNKOWAŃ I KIERUNKÓW ZAGOSPODAROWANIA PRZESTRZENNEGO PRZYJĘTA UCHWAŁĄ NR R. RADY MIEJSKIEJ W TYCHOWIE Z DNIA R.

W GRANICACH ADMINISTRACYJNYCH GMINY TYCHOWO Z WYKAZANIEM OBSZARU MIASTA TYCHOWO PRZEDSTAWIONE W POWIĘKSZONEJ SKALI

SKALA 1:10 000

OZNACZENIA:

LEGENDA DO ZAŁĄCZNIKA NR 4 DO UCHWAŁY NR III/20/2002 RADY GMINY TYCHOWO Z DNIA 30 GRUDNIA 2002 R.

OZNACZENIA OGÓLNE

STAN I FUNKCJONOWANIE ŚRODOWISKA PRZYRODNICZEGO

Zasoby użytkowe (zobacz uśrednionym)

STAN ZAGOSPODAROWANIA PRZESTRZENI

STAN WYPOSAŻENIA W ZAKRESIE INFRASTRUKTURY SPOŁECZNEJ

INFRASTRUKTURA KOMUNIKACYJNA

INFRASTRUKTURA TURYSTYCZNA

STAN ŚRODOWISKA KULTUROWEGO

INFRASTRUKTURA KOLEJOWA

INFRASTRUKTURA TECHNICZNA

Zapoznanie w energię elektryczną i telekomunikację