




MIEJSCOWY PLAN ZAGOSPODAROWANIA PRZESTRZENNEGO

SKALA 1:2000

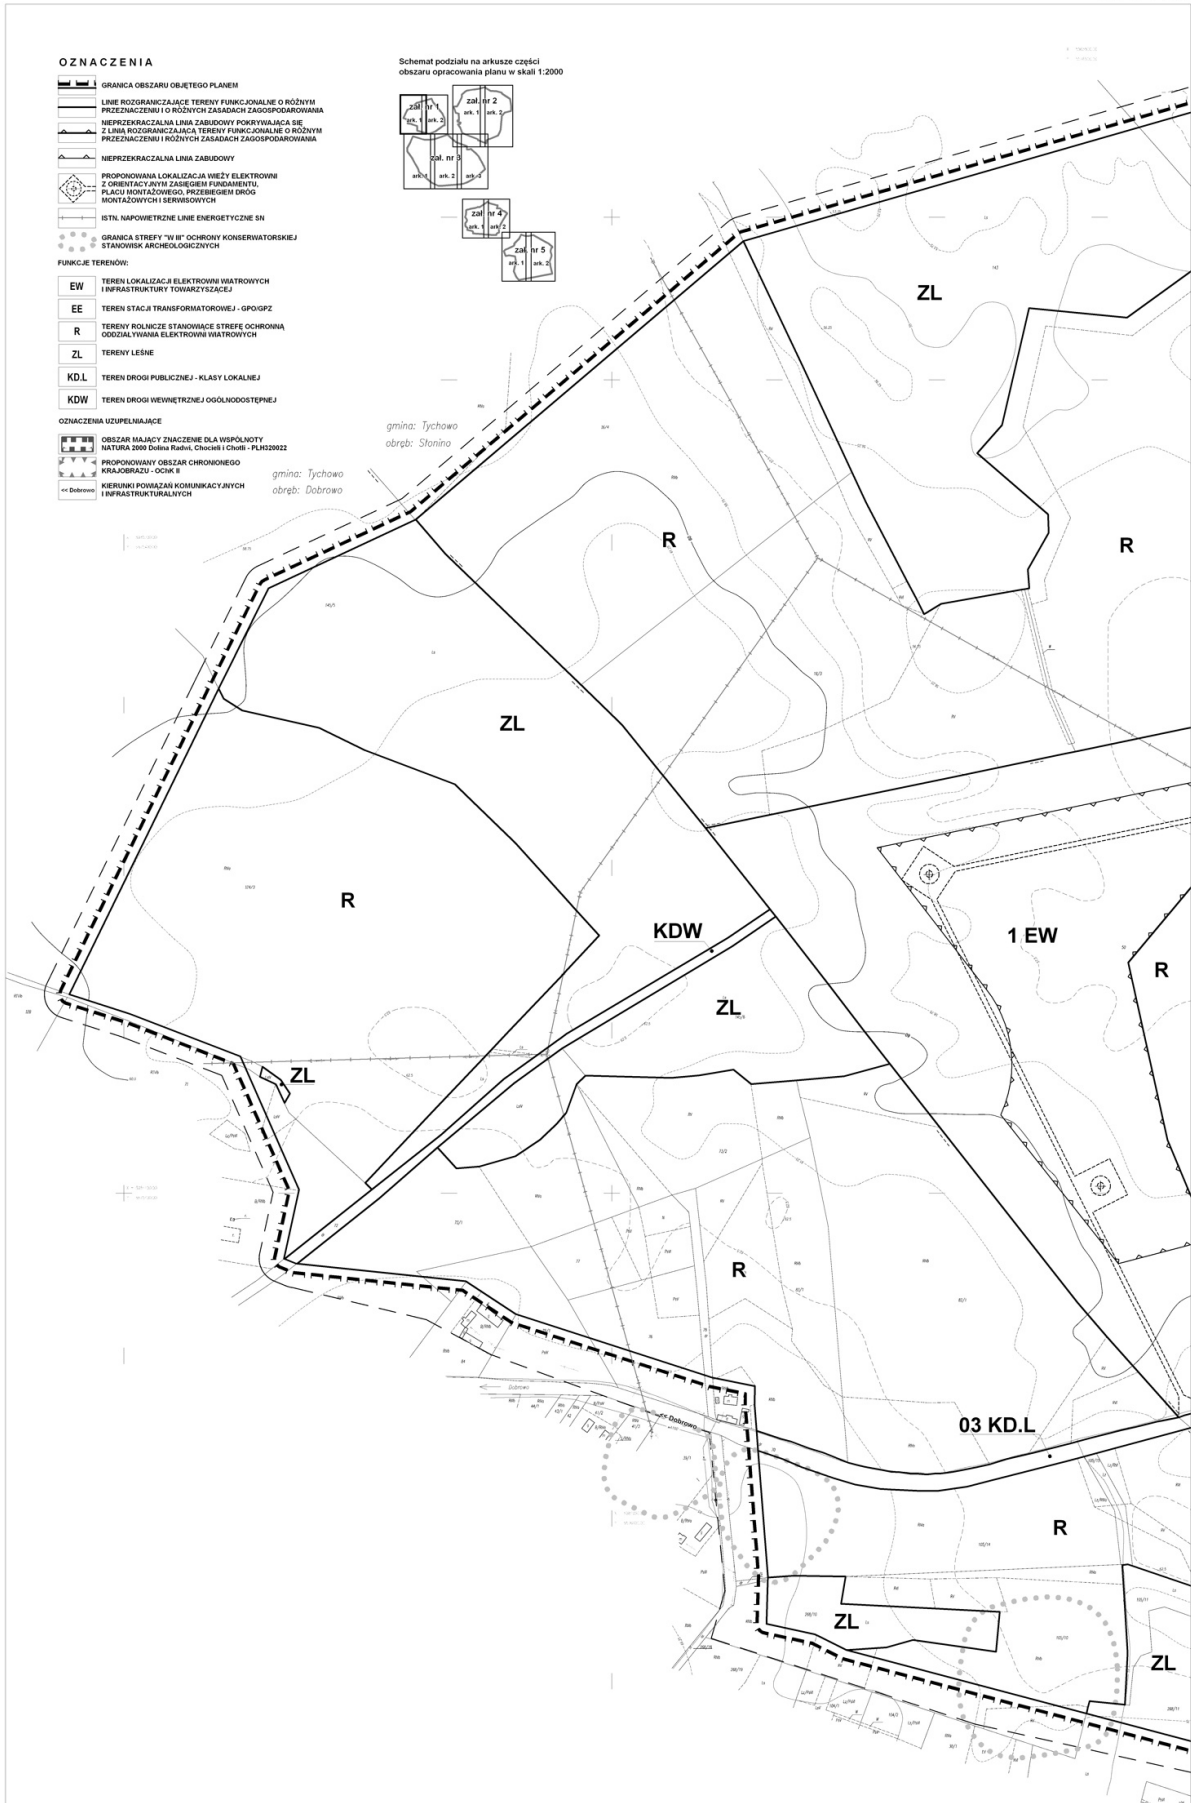

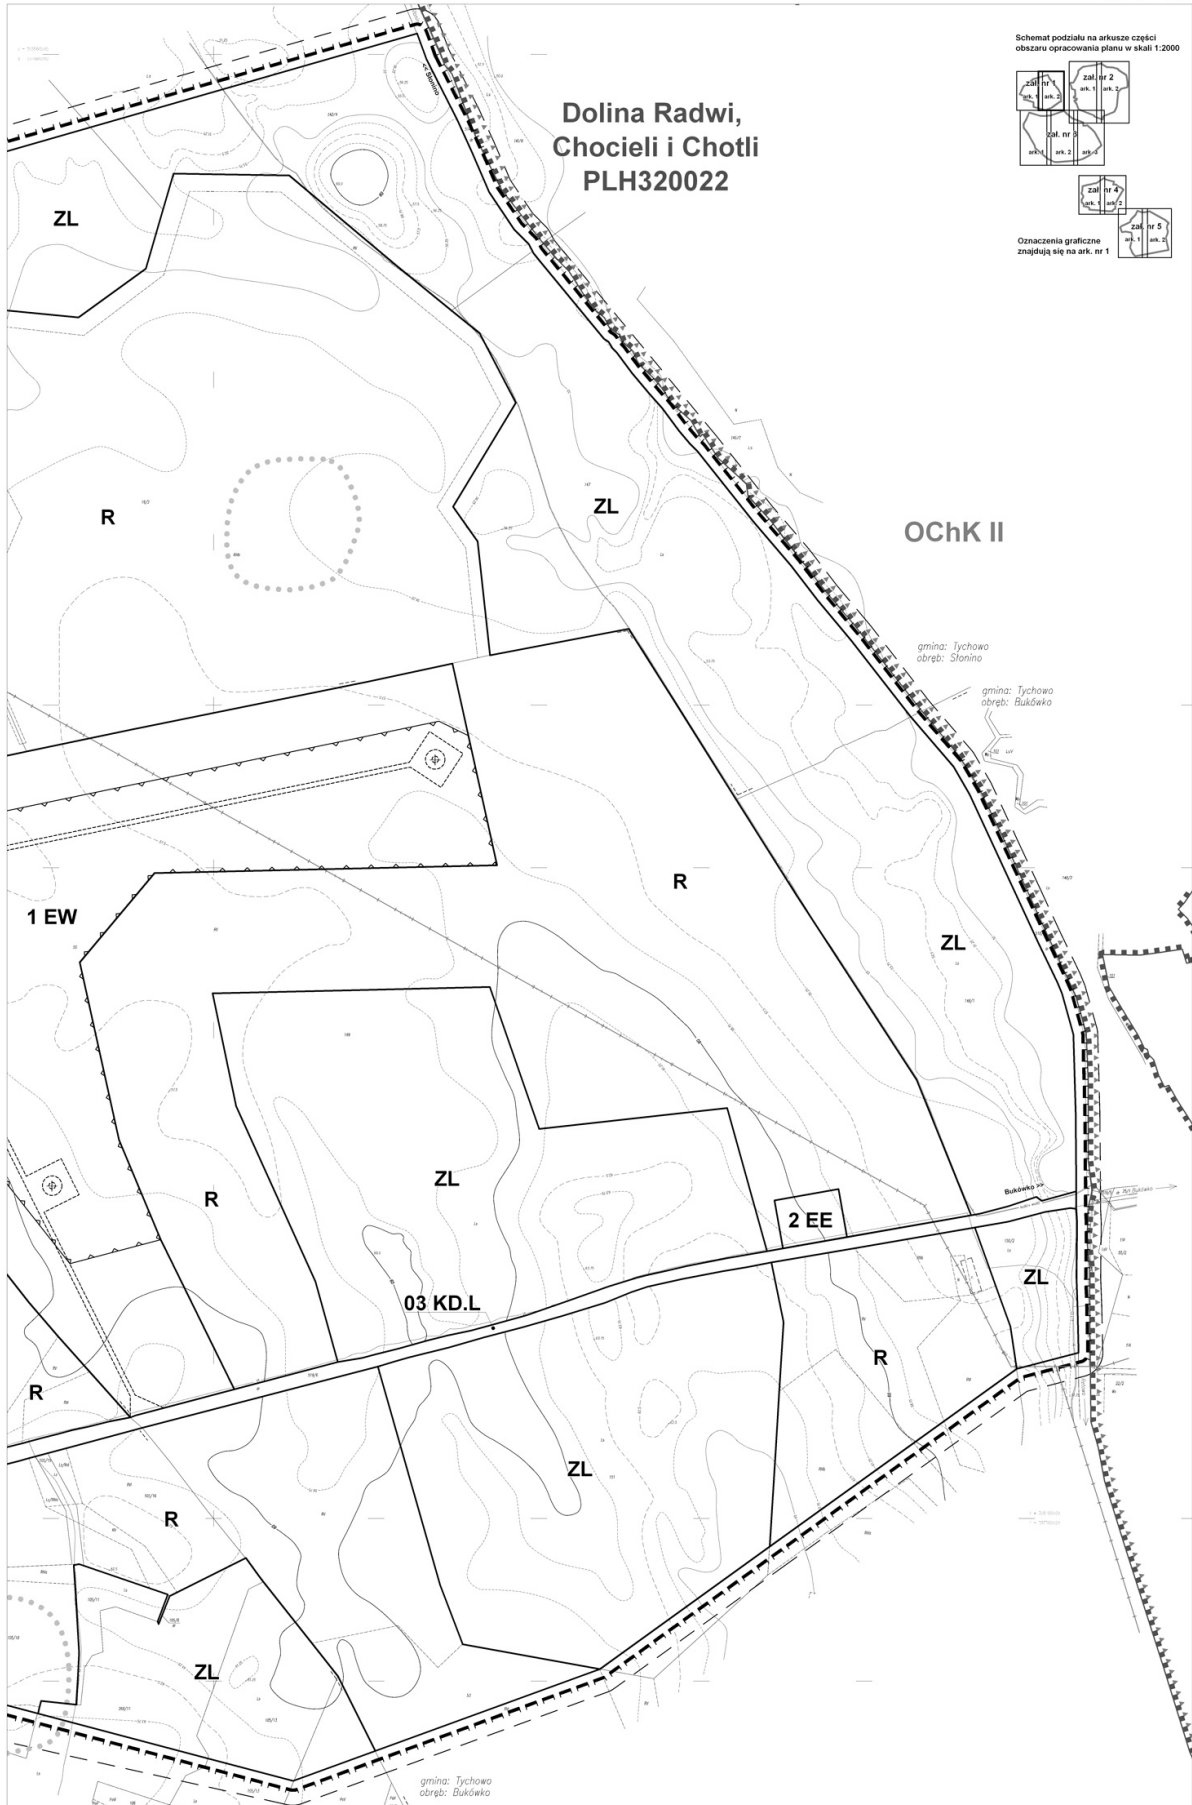

Schemat podziału na arkusze części
obszaru opracowania planu w skali 1:2000

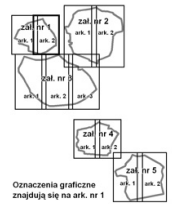

Oznaczenia graficzne
znajdują się na ark. nr 1