


Załącznik Nr 8 do Uchwały Nr XXX/258/13
Rady Miejskiej w Tychowie z dnia 19 grudnia 2013 r.

MIEJSCOWY PLAN ZAGOSPODAROWANIA PRZESTRZENNEGO obręb Dobrowo

SKALA 1:1000

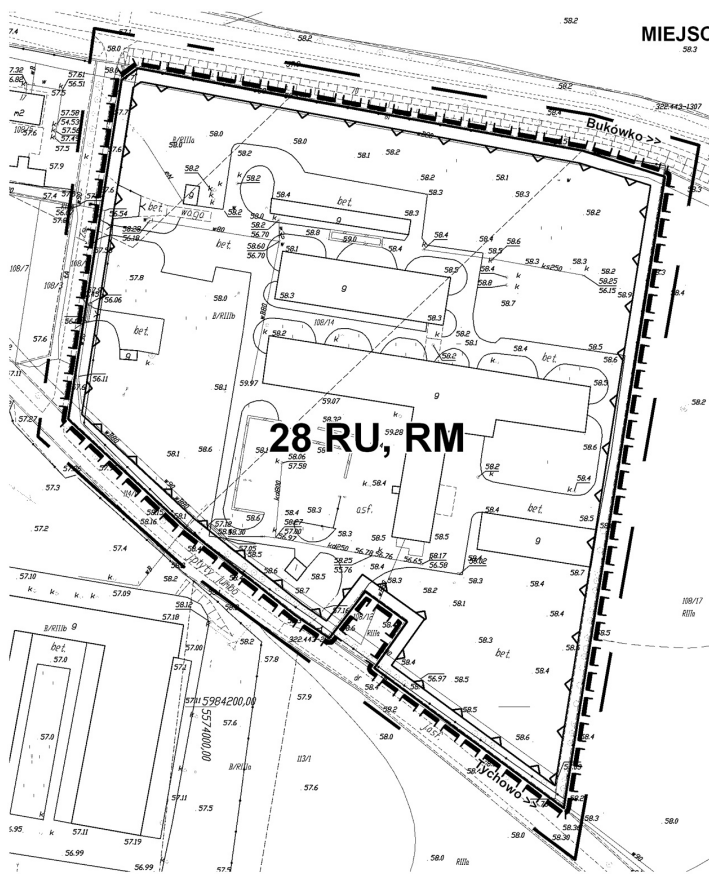

LEGENDA

- GRANICA OBSZARU OBJĘTEGO PLANEM
- LINIE ROZGRANICZAJĄCE TERENY FUNKCYJNALNE O RÓŻNYM PRZEZNACZENIU I O RÓŻNYCH ZASADACH ZAGOSPODAROWANIA
- NIEPRZEKRACZALNA LINIA ZABUDOWY

FUNKCJE TERENÓW:

- RU, RM** TEREN PRODUKCJI ROLNEJ I ZABUDOWY ZAGRODOWEJ

OZNACZENIA UZUPEŁNIAJĄCE

- Tychowo >>** KIERUNKI POWIĄZAŃ KOMUNIKACYJNYCH I INFRASTRUKTURALNYCH